


PODSTAWOWE KIERUNKI ZMIAN
FUNKCJONALNO-PRZESTRZENNYCH
OBSZARU REWITALIZACJI

Załącznik graficzny nr 1 do Gminnego Programu
Rewitalizacji dla Miasta i Gminy Gąbin na lata
2023-2030

Jednostka nr 3

Skala 1:2000

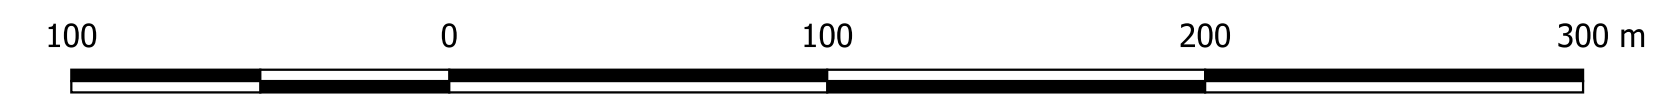

Legenda

- 2. Utworzenie inkubatora przedsiębiorczości
- 6. Budowa i modernizacja obiektów sportowo-rekreacyjnych
- 9. Budowa obiektów dla osób starszych i osób z niepełnosprawnościami
- 10. Wyznaczanie nowych obszarów rekreacyjno-wypoczynkowych
- 11. Budowa chodników i sieci tras rowerowych przy drogach wojewódzkich, powiatowych i gminnych
- 12. Rozbudowa i modernizacja infrastruktury drogowej
- Budynki w Gminie
- Działki ewidencyjne
- Obszar rewitalizacji
- mpzp

Docelowa struktura funkcjonalno-przestrzenna wskazana na podstawie:

miejscowego planu zagospodarowania przestrzennego Miasta Gąbin (uchwała nr 218/XXXI/2005 z dnia 23.05.2005 r.)

miejscowego planu zagospodarowania przestrzennego dla fragmentów miejscowości Gąbin, Nowe Grabie, Dobrzyków, Karolew, Grabie Polskie, Górki, Lipińskie, Stary Kamień, Borki, Koszelew, Piaski, Czermino (uchwała nr 325/LI/2022 z dnia 30.09.2022 r.)

miejscowego planu zagospodarowania przestrzennego dla fragmentów miejscowości Gąbin, Nowe Grabie, Górki, Nowe Wymysie, Nowy Troszyn, Ludwików (uchwała nr 286/XLV/2022 z dnia 30.03.2022 r.)

Mapa sytuacyjna

