

MAPA z PROJEKTEM PODZIAŁU NIERUCHOMOŚCI
 w TRYBIE PRZEPISÓW o GOSPODARCE NIERUCHOMOŚCIAMI
 skala 1:2000

Nr jednostki rejestrowej: 4
 Podstawa prawna: KW PL1G/00005180/6

STAN DOTYCHCZASOWY
 WYKAZ POWIERZCHNI

Obręb	Numer Działki	Rodzaj Użytków	Klasa	Powierzchnia	
				Użytków ha	Działki ha
Borki	123	R	VI	1,08	
		R	Vlz	1,75	
		Ls	V	0,05	2,88

Powierzchnia słownie: dwa hektary osiemdziesiąt osiem arów.

STAN NOWY
 WYKAZ POWIERZCHNI

Obręb	Numer		Rodzaj Użytków	Klasa	Powierzchnia	
	Mapy	Działki			Użytków ha	Działki ha
0002 Borki	I	123/1	Tp		0,0384	0,0384
	I	123/2	R	VI	0,1034	0,1034
	I	123/3	Tp		0,3087	0,3087
	I	123/4	R	Vlz	0,0001	0,1124
	I	123/5	R	VI	0,1092	0,1092
	I	123/6	R	Vlz	0,0089	0,1177
	I	123/7	R	VI	0,1127	0,1127
	I	123/8	R	VI	0,0926	0,1162
	I	123/9	R	VI	0,1196	0,1196
	I	123/10	R	VI	0,0036	0,1210
	I	123/11	R	Vlz	0,1174	0,1210
	I	123/12	R	VI	0,1197	0,1197
	I	123/13	R	VI	0,1096	0,1096
	I	123/14	R	Vlz	0,0160	0,1261
	I	123/15	R	Vlz	0,1101	0,1261
	I	123/16	R	Vlz	0,1096	0,1096
	I	123/17	R	Vlz	0,1157	0,1157
	I	123/18	R	Vlz	0,1096	0,1096
	I	123/19	R	Vlz	0,1171	0,1171
	I	123/20	R	Vlz	0,1499	0,1499
	I	123/21	R	Vlz	0,1184	0,1184
	I	123/22	R	Vlz	0,1635	0,1635
I	123/22	R	Vlz	0,1683	0,1683	
I	123/22	Ls	V	0,1298	0,1930	
I	123/22	razem		0,0632	2,8598	

Powierzchnia razem słownie: dwa hektary osiem tysięcy pięćset dziewięćdziesiąt osiem metrów kwadratowych.
 Powierzchnia uległa zmianie w wyniku pomiaru działki 123 na gruncie.



URZĄD MIASTA I GMINY
 W GĄBINIE
 ul. Stary Rynek 16, 09-530 Gąbin
 tel. (24) 267 41 62
 fax (24) 277 12 56
 Niniejszy projekt podziału został
 zatwierdzony decyzją Burmistrza
 Miasta i Gminy Gąbin
 z dnia 17.11.2020
 Nr G.K. 6.N.6831.30.2020


BURMISTRZ
 Miasta i Gminy Gąbin
 mgr Krzysztof Jajczak

Poświadczam, że niniejszy dokument został opracowany w wyniku prac geodezyjnych i kartograficznych, których rezultaty zawiera operat techniczny wpisany do ewidencji materiałów państwowego zasobu geodezyjnego i kartograficznego

Organ prowadzący państwowy zasób geodezyjny i kartograficzny	STAROSTA PŁOCKI
Identyfikator ewidencyjny materiału zasobu - operatu technicznego	P.1419.2020.4441
Data wpisania operatu technicznego do ewidencji materiałów zasobu	2020-11-13
Imię, nazwisko i podpis osoby reprezentującej organ	sup. STAROSTY Marzena Dorota Czuprowska Inspektor w Wydziale Geodezji i Gospodarki Nieruchomościami

ZESTAWIENIE POWIERZCHNI:

1	MPZP - symbol 6M.L. MN Powierzchnia 1027m ²
2	MPZP - symbol 6M.L. MN Powierzchnia 1134m ²
3	MPZP - symbol 6M.L. MN Powierzchnia 1171m ²
4	MPZP - symbol 6M.L. MN Powierzchnia 1164m ²
5	MPZP - symbol 6M.L. MN Powierzchnia 1208m ²
6	MPZP - symbol 6M.L. MN Powierzchnia 1094m ²
7	MPZP - symbol 6M.L. MN Powierzchnia 1094m ²
8	MPZP - symbol 6M.L. MN Powierzchnia 1093m ²
9	MPZP - symbol 6M.L. MN Powierzchnia 1491m ²
10	MPZP - symbol 6M.L. MN Powierzchnia 1693m ²
11	MPZP - symbol 6M.L. MN Powierzchnia 1964m ²
12	MPZP - symbol 6M.L. MN Powierzchnia 1640m ²
13	MPZP - symbol 6M.L. MN Powierzchnia 1189m ²
14	MPZP - symbol 6M.L. MN Powierzchnia 1175m ²
15	MPZP - symbol 6M.L. MN Powierzchnia 1161m ²
16	MPZP - symbol 6M.L. MN Powierzchnia 1266m ²
17	MPZP - symbol 6M.L. MN Powierzchnia 1202m ²
18	MPZP - symbol 6M.L. MN Powierzchnia 1192m ²
19	MPZP - symbol 6M.L. MN Powierzchnia 1142m ²
20	MPZP - symbol 6M.L. MN Powierzchnia 1069m ²

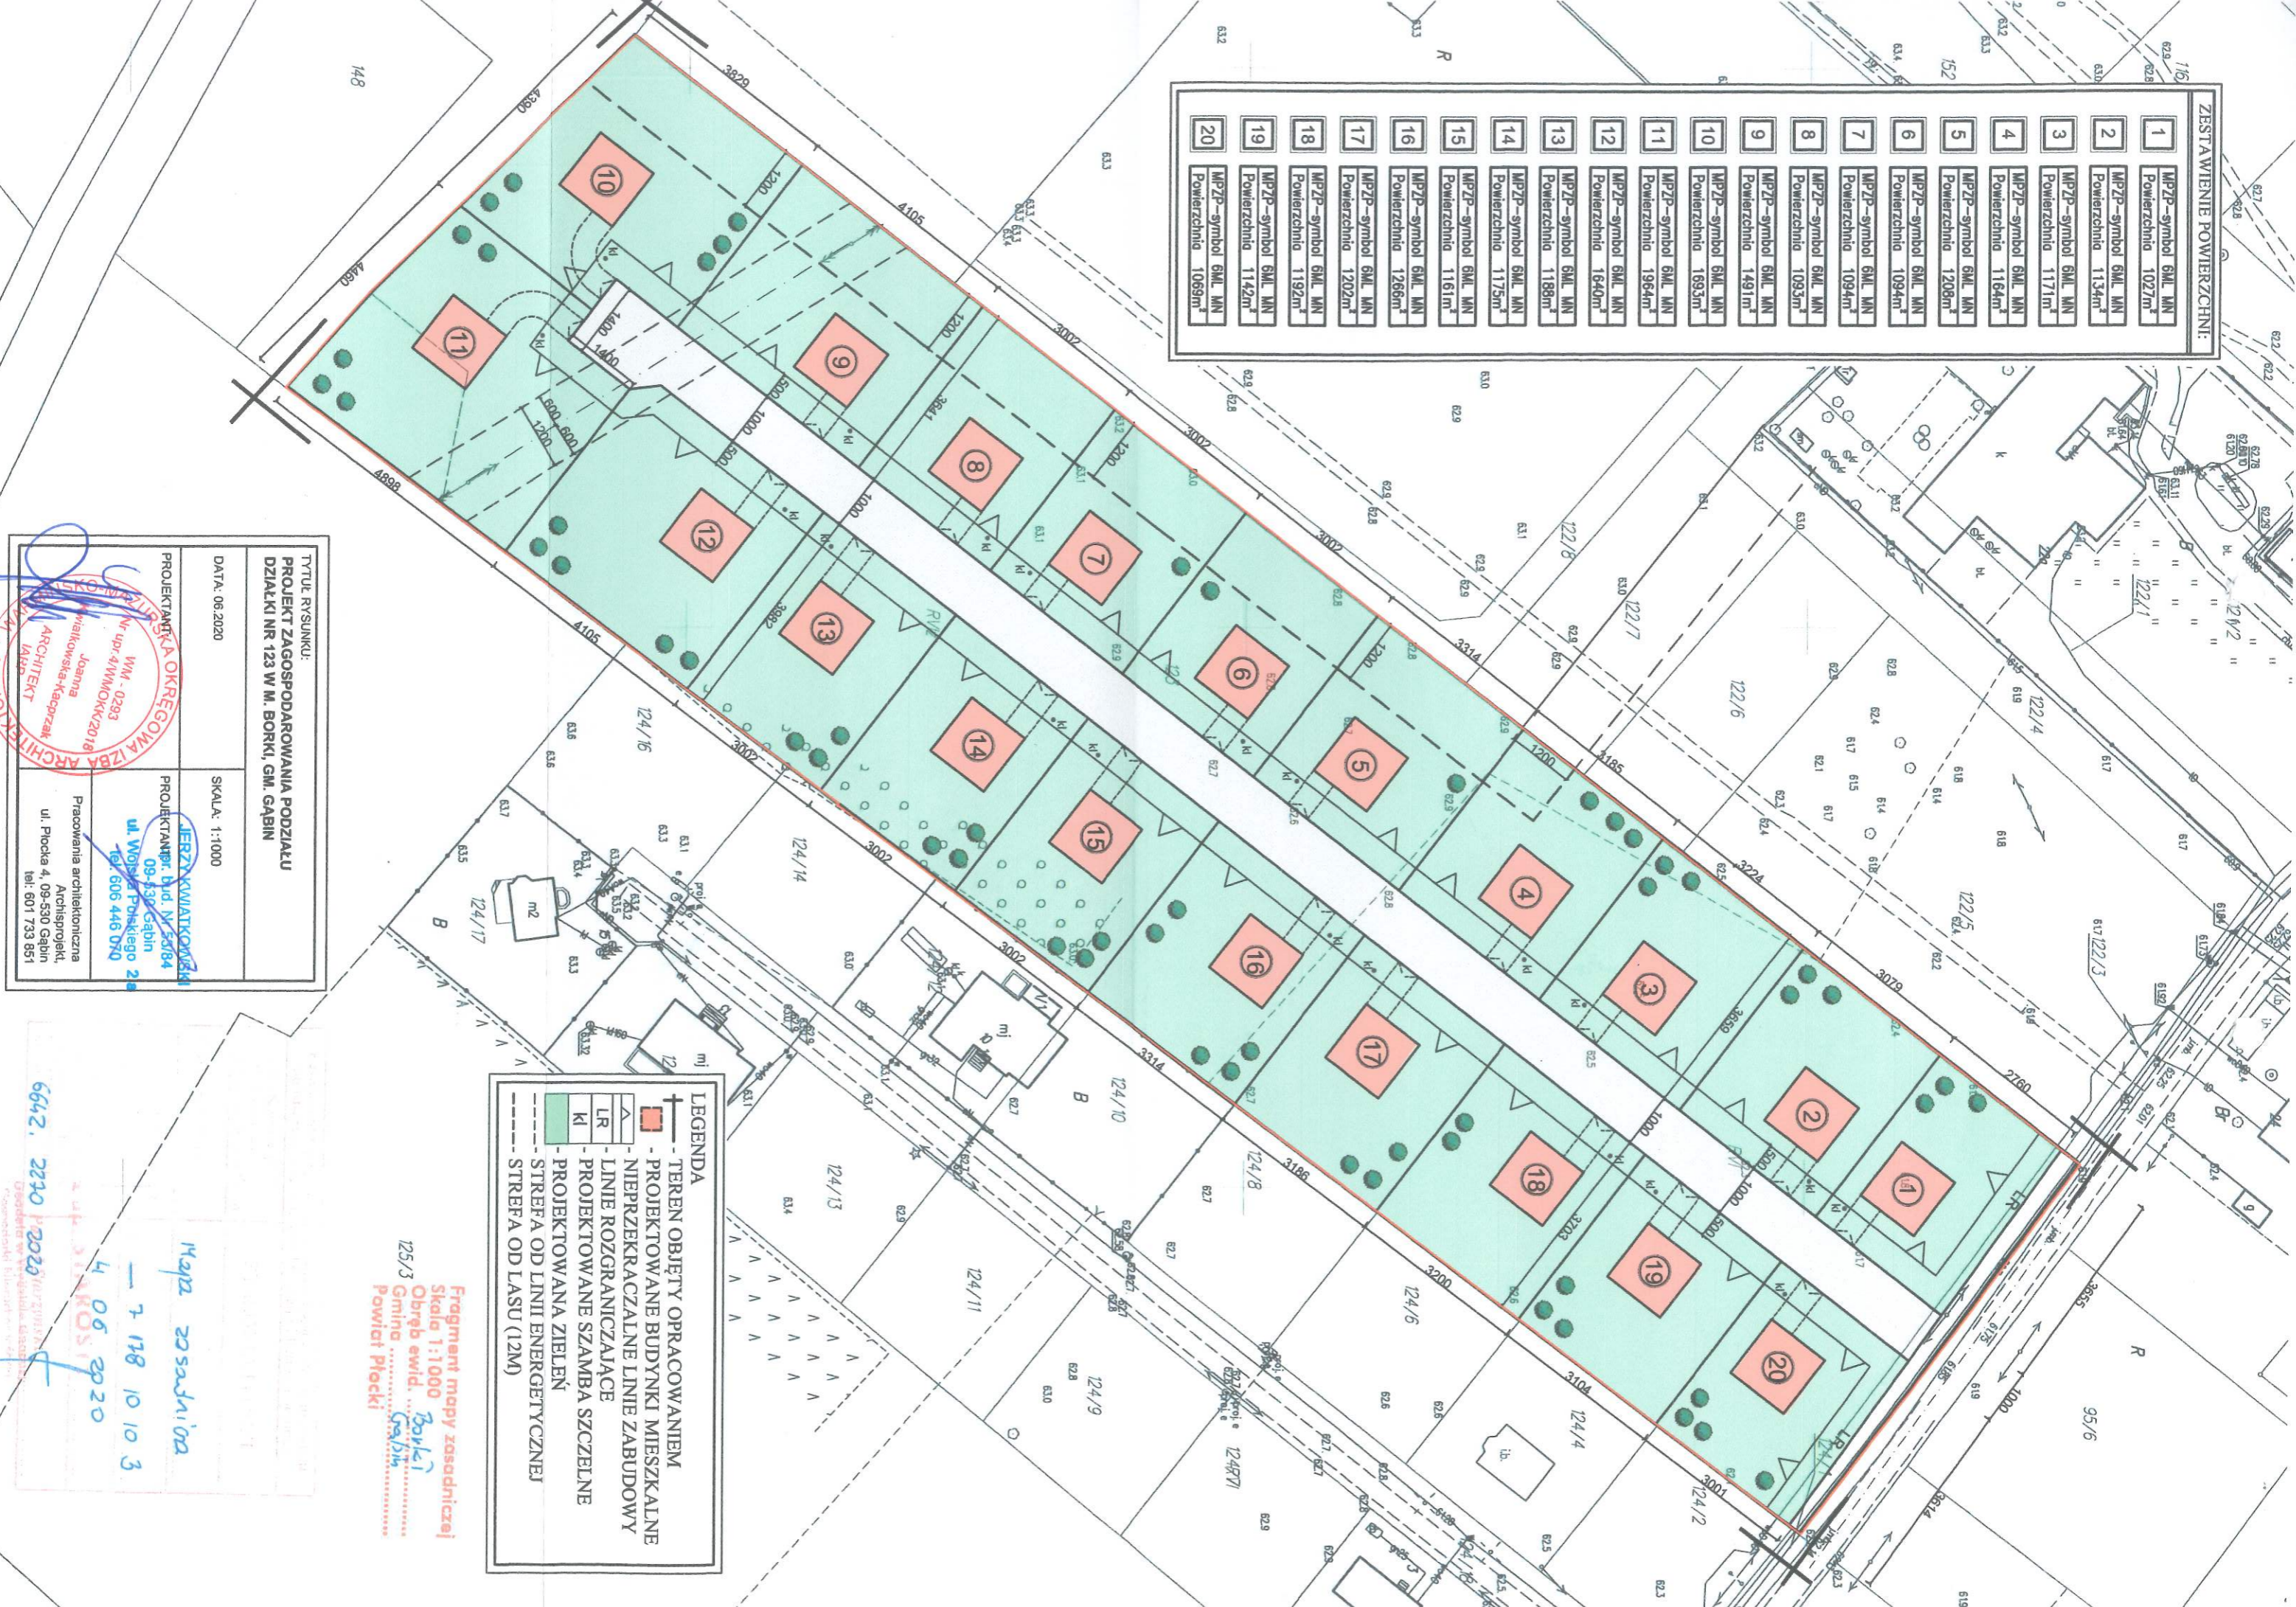

TYTUŁ RYSUNKU:
PROJEKT ZAGOSPODAROWANIA PODZIAŁU
DZIAŁKI NR 123 W M. BORKI, GM. GABIN

DATA: 06.2020

SKALA: 1:1000

PROJEKTANTA OKRĘGOWA IZBA ARCHITEKTÓW
Wielkopolska-Kacprzak
Joanna
ul. Wolska 4
tel. 606 446 070
W.N. - 0293
Nr upr. 41/WM/OKR/2018

PROJEKTANTA
IERZY KWIAŃKOWSKA
ul. Wolska, Powstańców 2
tel. 606 446 070
Pracownia architektoniczna
Archiprojekt,
ul. Powstańców 4, 09-530 Gabin
tel. 601 733 851

LEGENDA

- TEREN OBJĘTY OPRACOWANIEM
- PROJEKTOWANE BUDYNKI MIESZKALNE
- NIERZĘKACZALNE LINIE ZABUDOWY
- LINE ROZGRANICZAJĄCE
- PROJEKTOWANE SZAMBA SZCZELNE
- PROJEKTOWANA ZIELEŃ
- STREFA OD LINII ENERGETYCZNEJ
- STREFA OD LASU (12M)

Fragment mapy zasadniczej
Skala 1:1000
Obręb ewid. ... Borki
125/3 Gmina ... Gąbin
Powiat Pleski

Mapa zasadnicza
7 118 10 10 3
4 06 2020

6642, 2210 P 2020

